


КОРПУС 1/2/3.

Планировочные решения типового этажа.

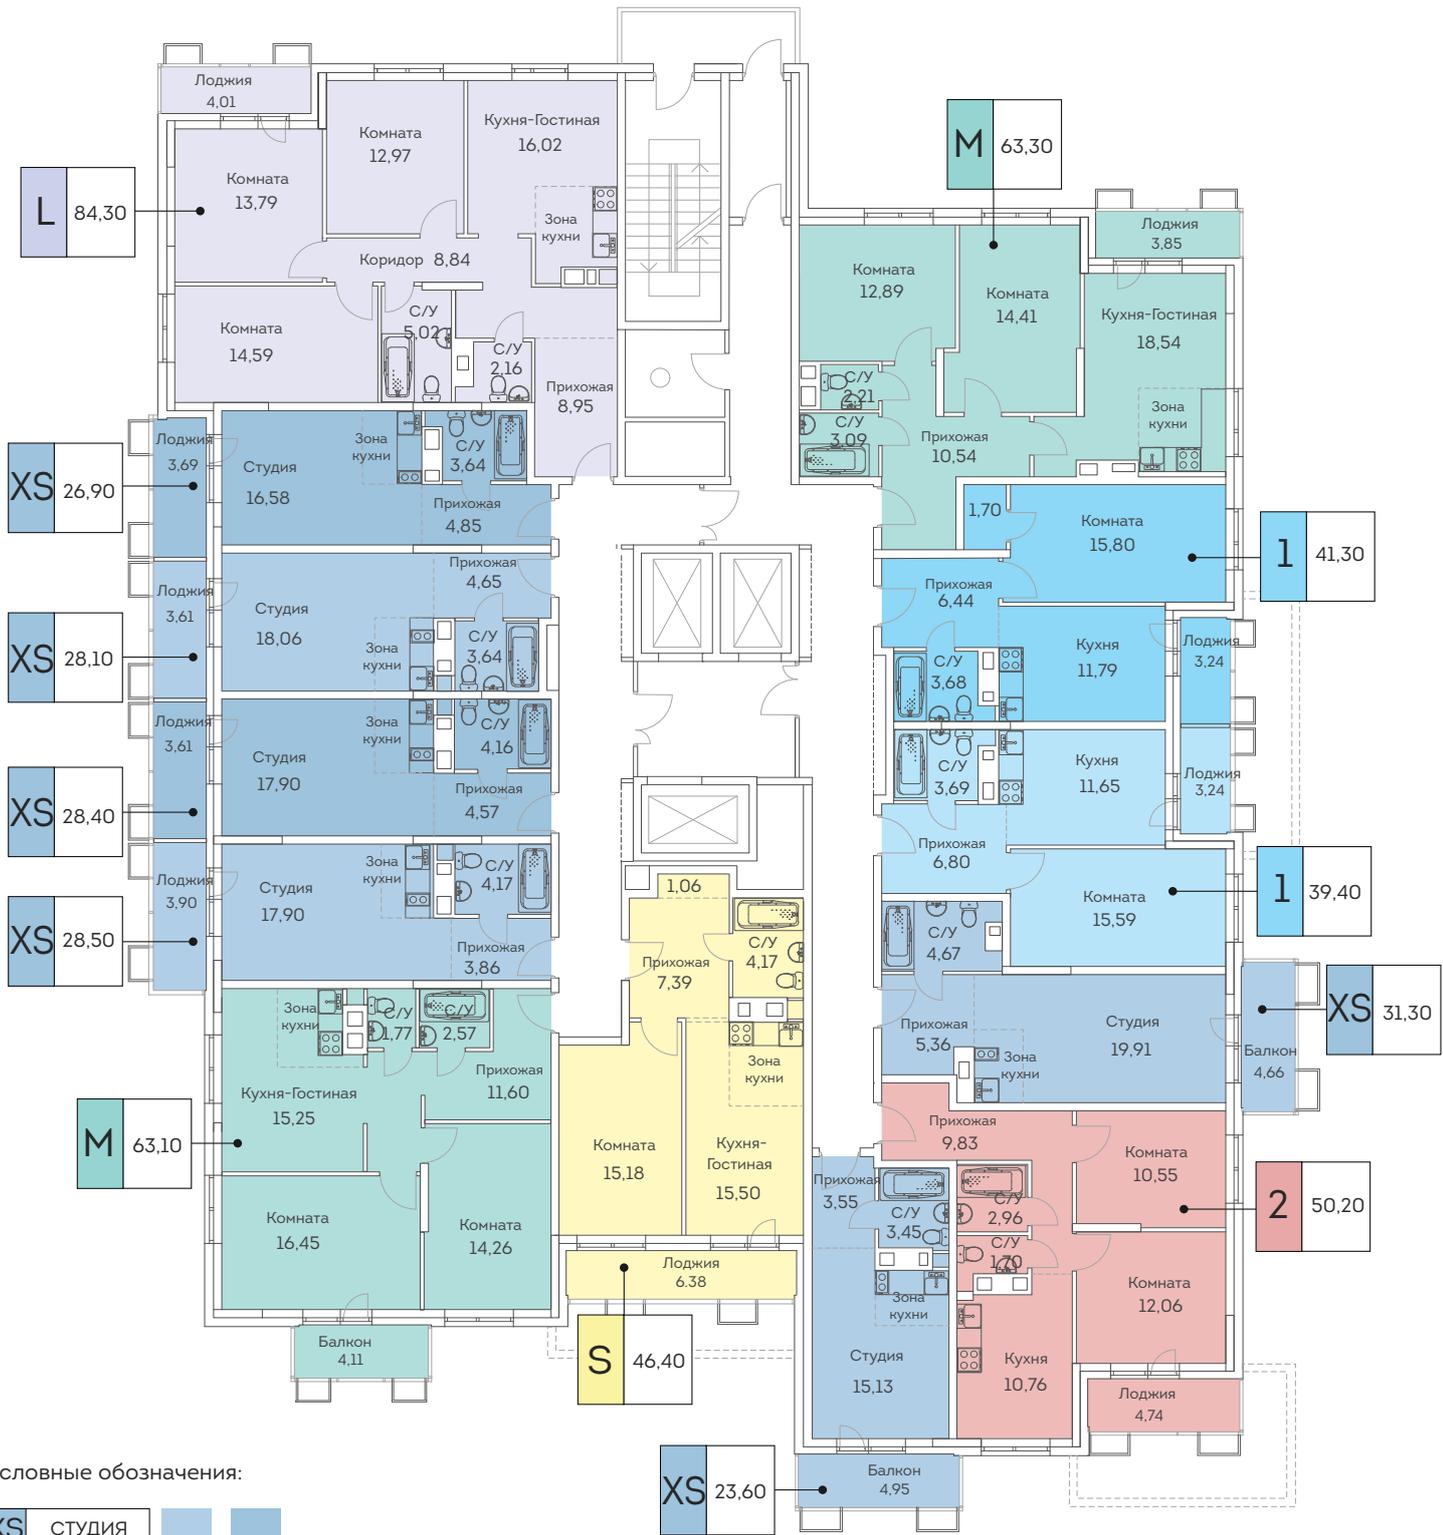

Условные обозначения:

XS	СТУДИЯ		
1	КОМНАТНАЯ		
S	2-ЭВРО		
M	3-ЭВРО		
L	4-ЭВРО		
2	КОМНАТНАЯ		