
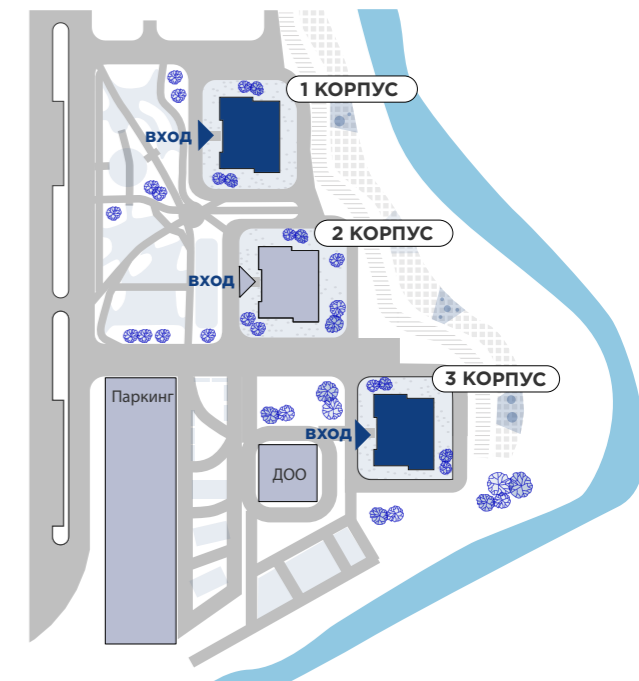
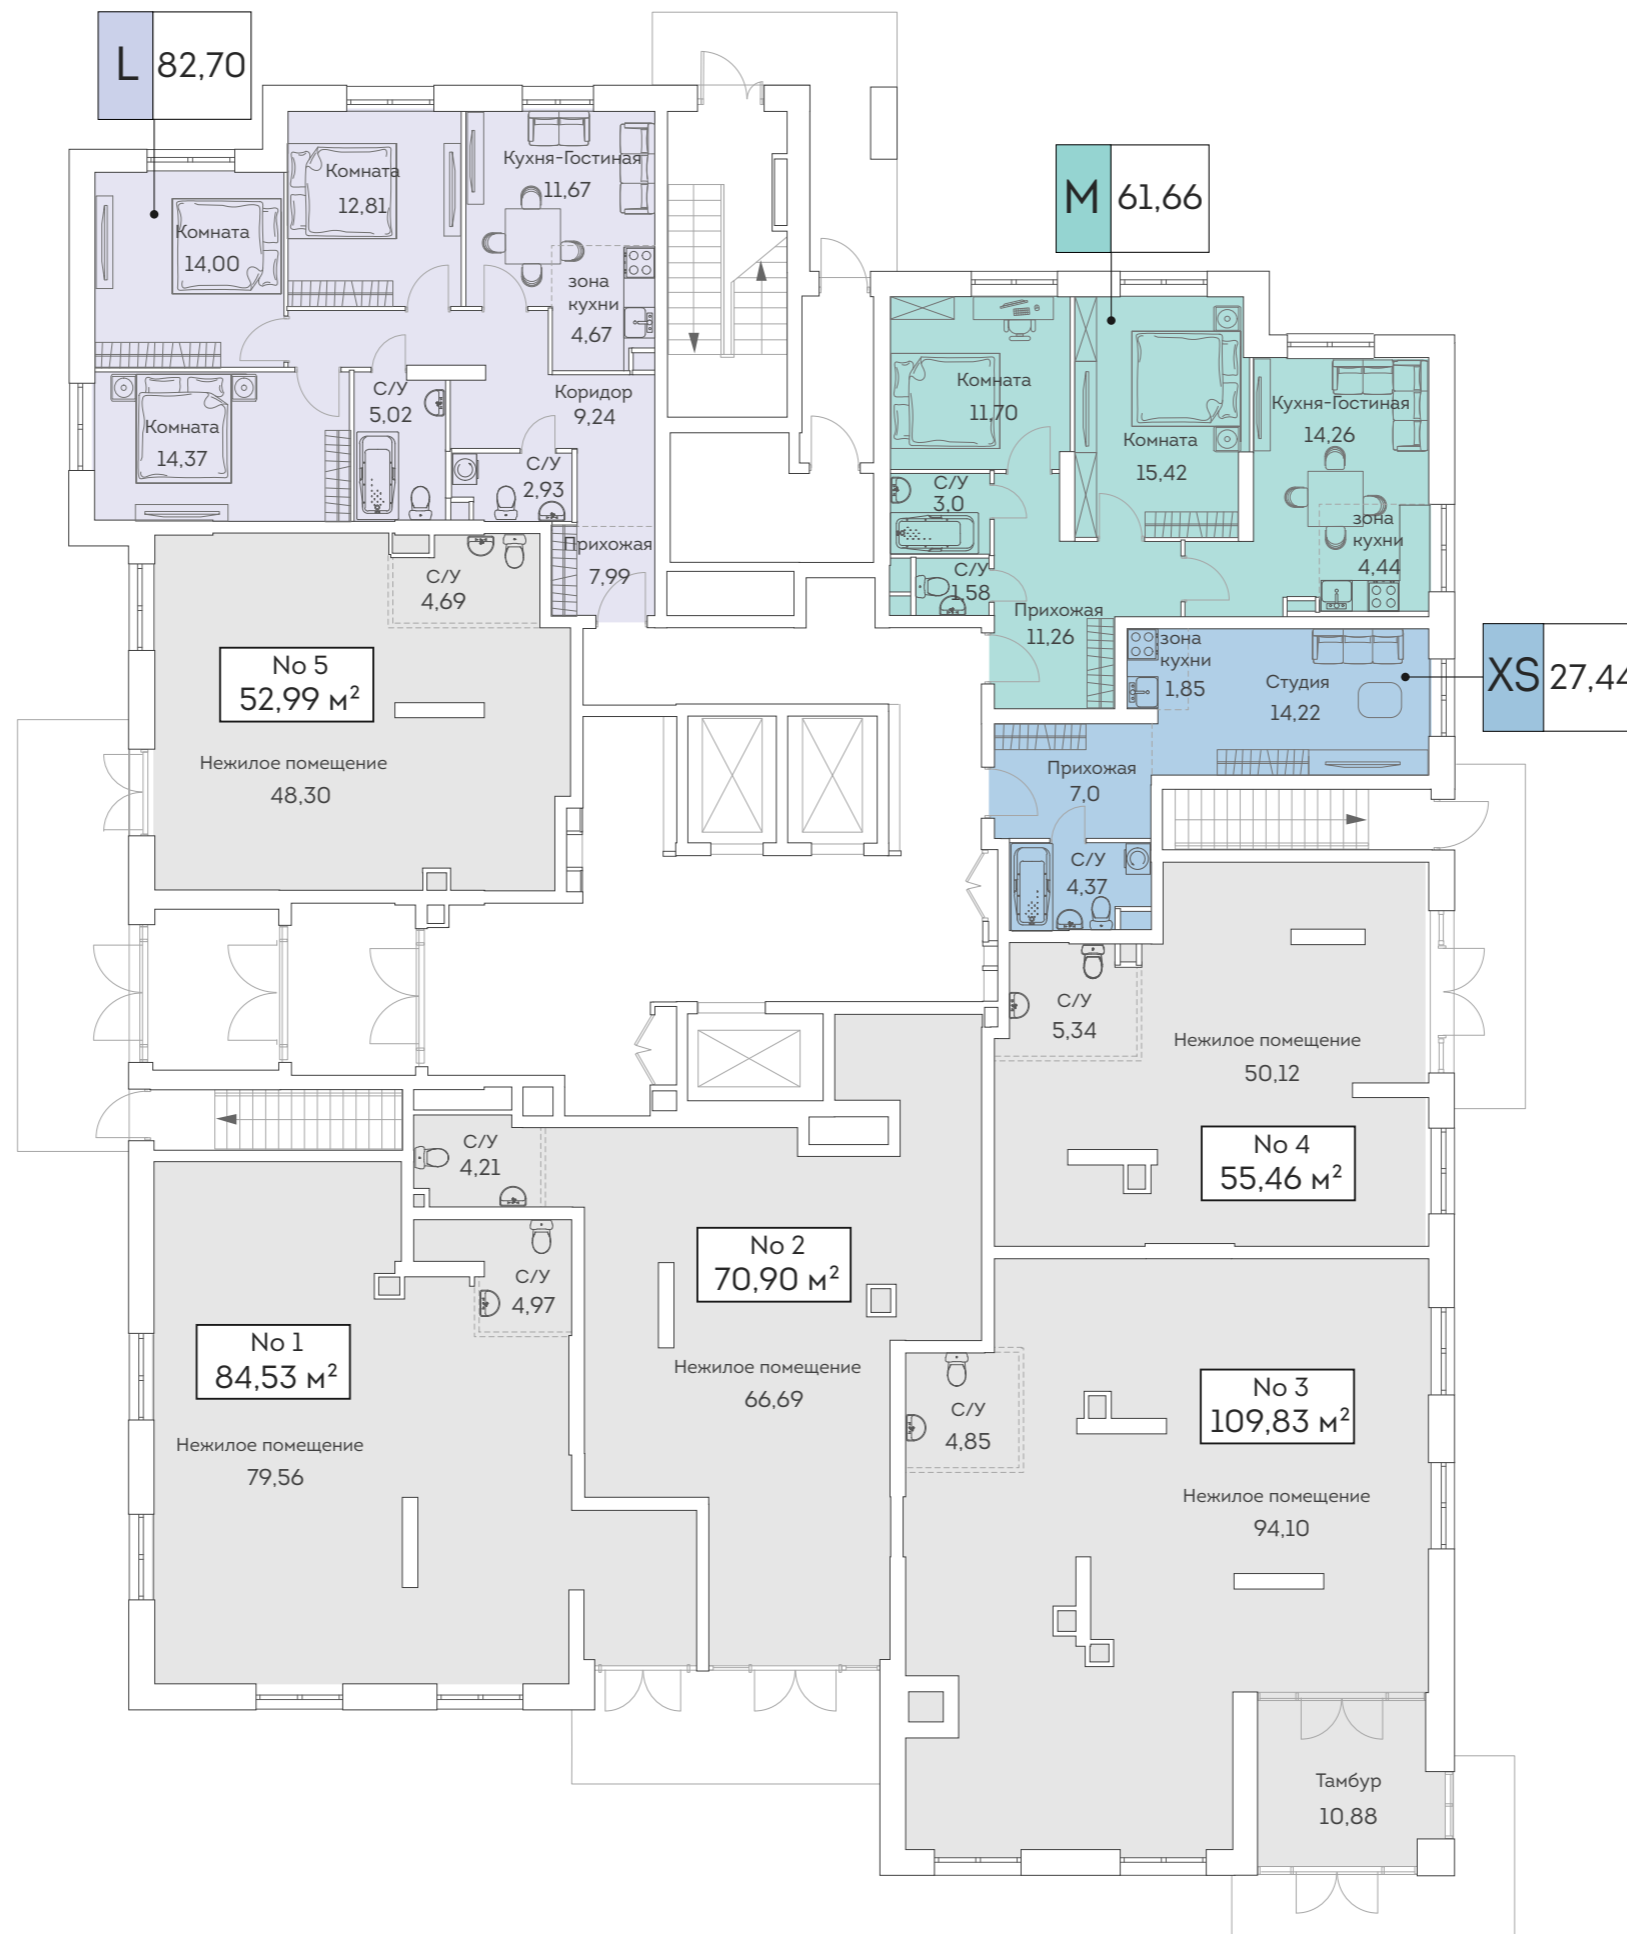


КОРПУС 16/17 (1/3).  
 Планировочные решения 1-го этажа.

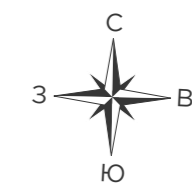

Условные обозначения:

XS	СТУДИЯ	
M	3-ЕВРО	
L	4-ЕВРО	
NP	НП	